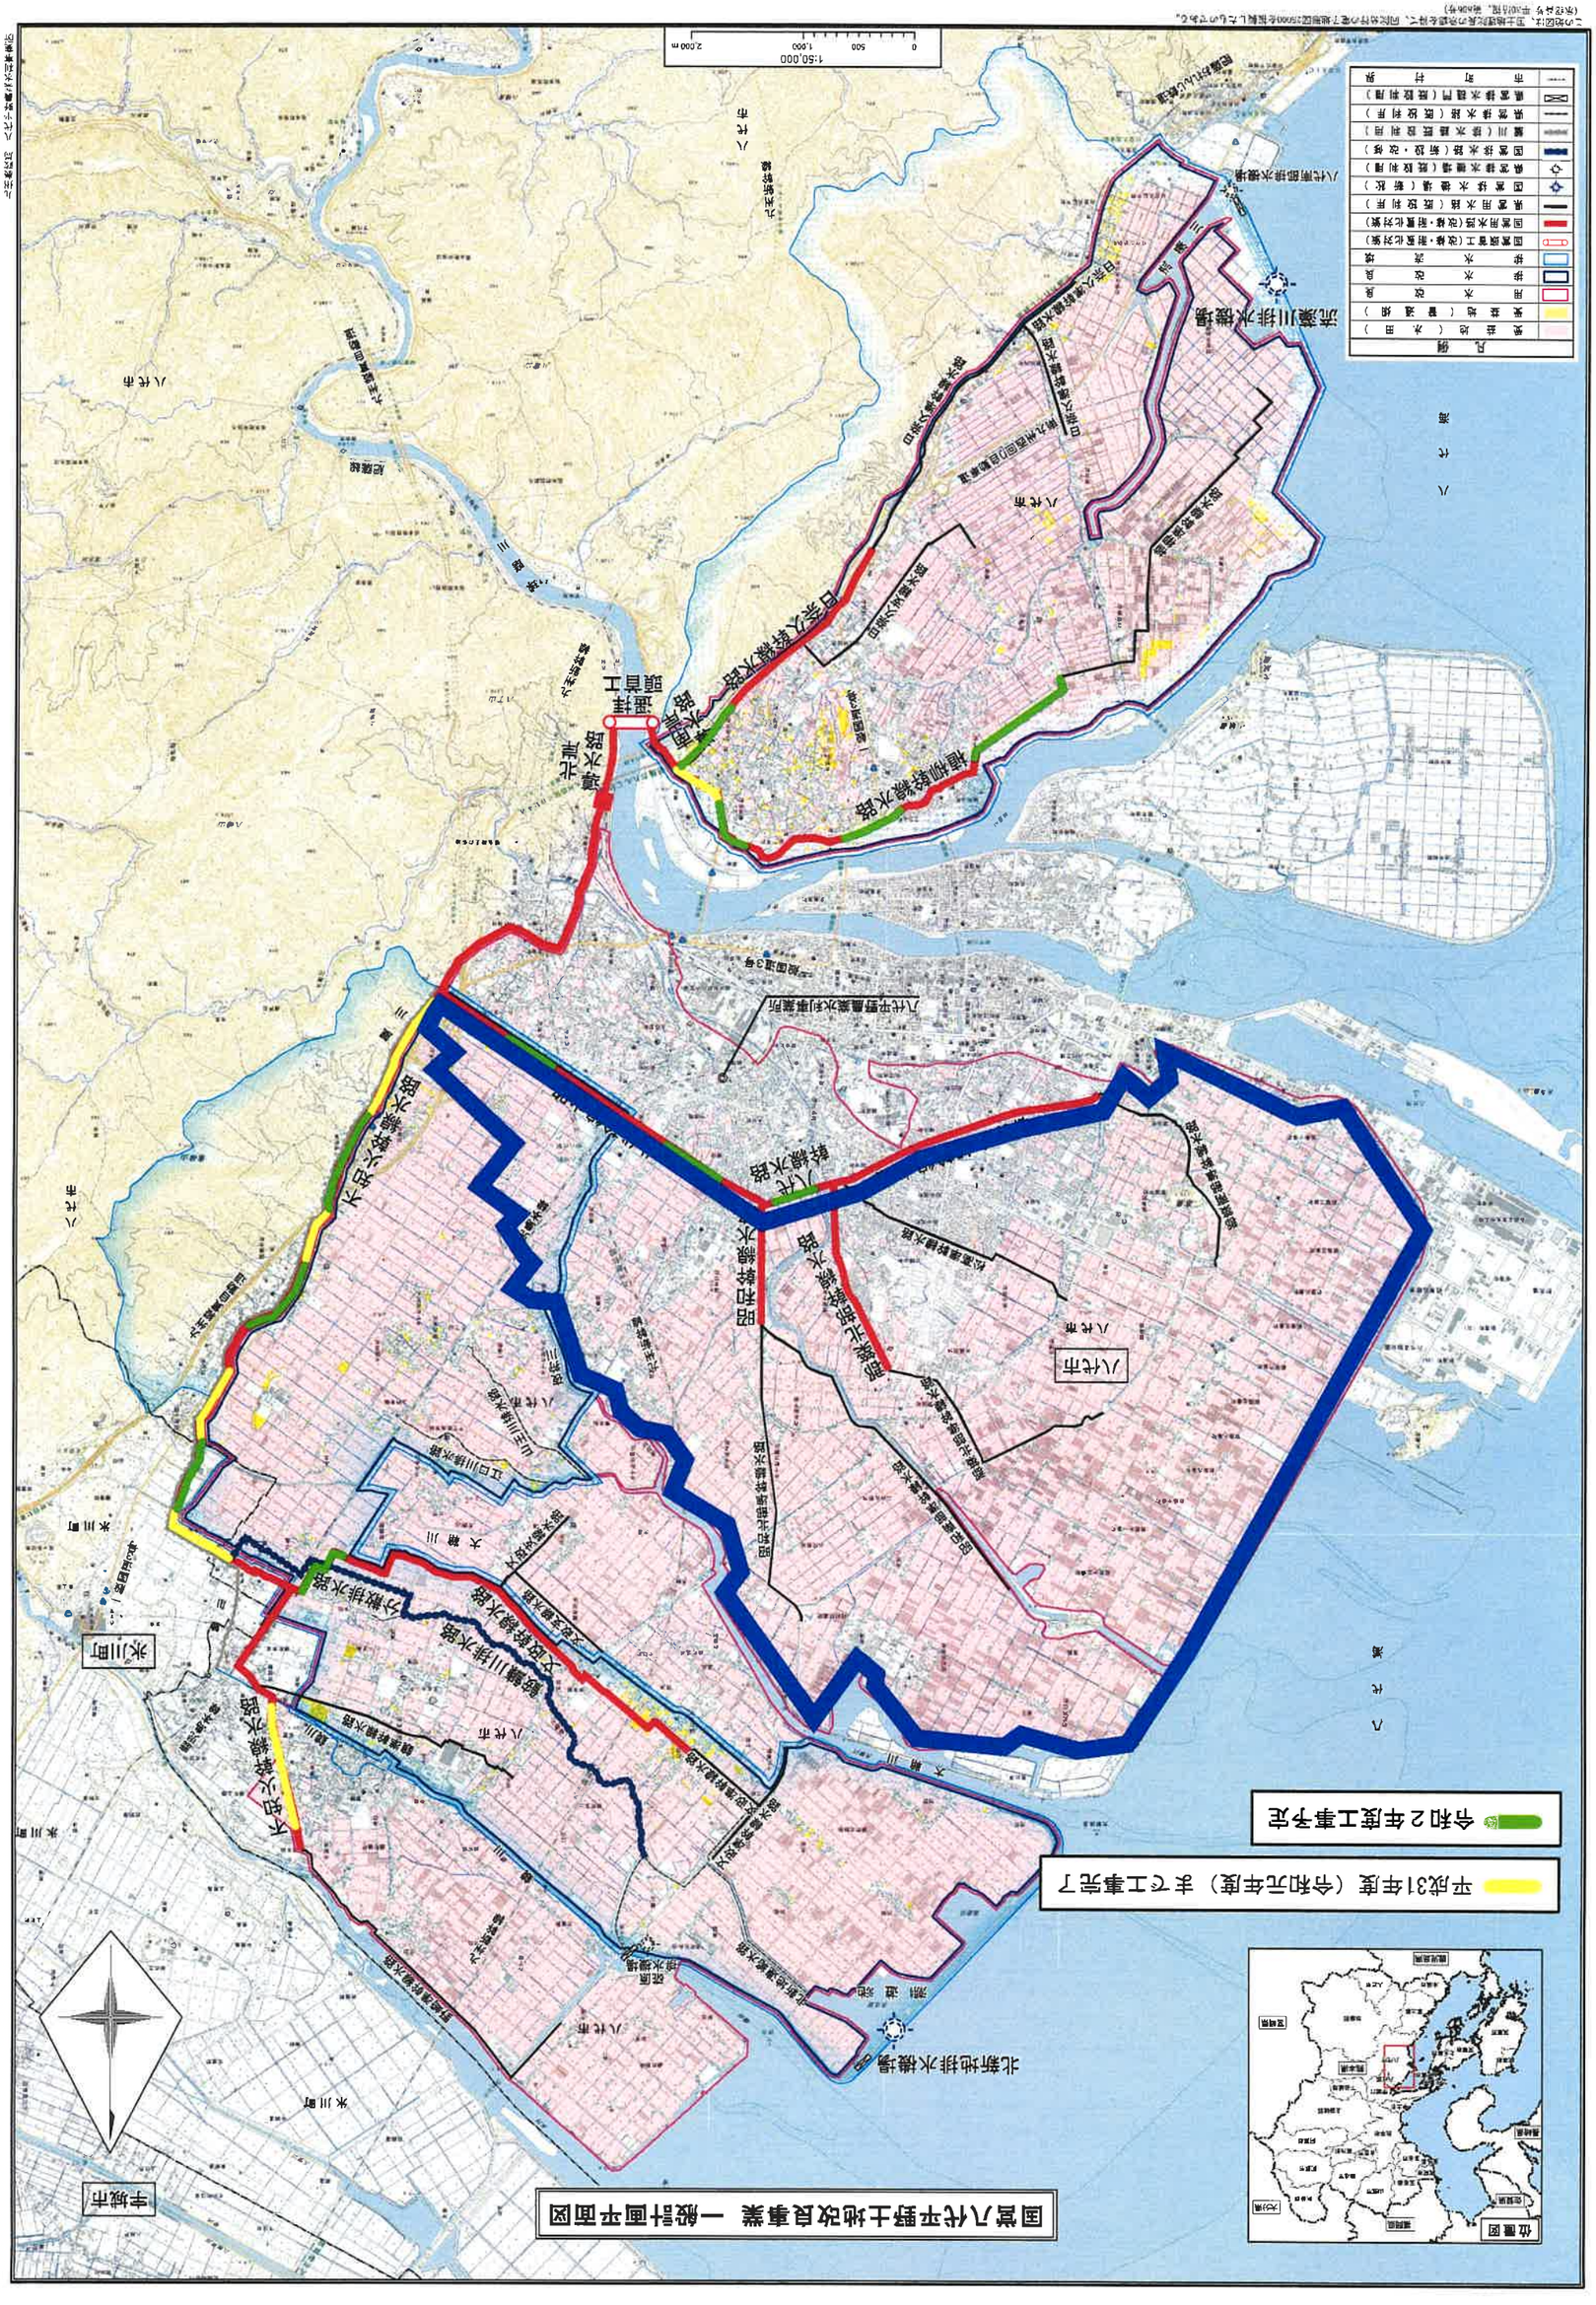
国営八代平野土地改良事業　一般計画平面図
位置図
平成31年度（令和元年度）まで工事完了
令和2年度工事予定
凡例
農地造成（水田）
農地造成（畑地）
用水改良
排水改良
国営事業工（改修・耕盤化対策）
国営用水路（改修・耕盤化対策）
県営用水路（既設利用）
国営排水路（新設）
県営排水機場（既設利用）
国営排水路（新設・改修）
県営排水路（既設利用）
県営排水路門（既設利用）
市町村界
1:50,000
0
500
1,000
2,000 m
北新地排水機場
流域排水路
八代市
水川町
宇城市
八代平野農業水利事業所
国道3号
鎮西排水路
鎮西幹線排水路
文政幹線排水路
文政支線排水路
分散排水路
大野川
江口川排水路
山王川排水路
大野川幹線排水路
大野川支線排水路
大野川排水路
鎮西支線排水路
鎮西支線排水路
鎮西支線